
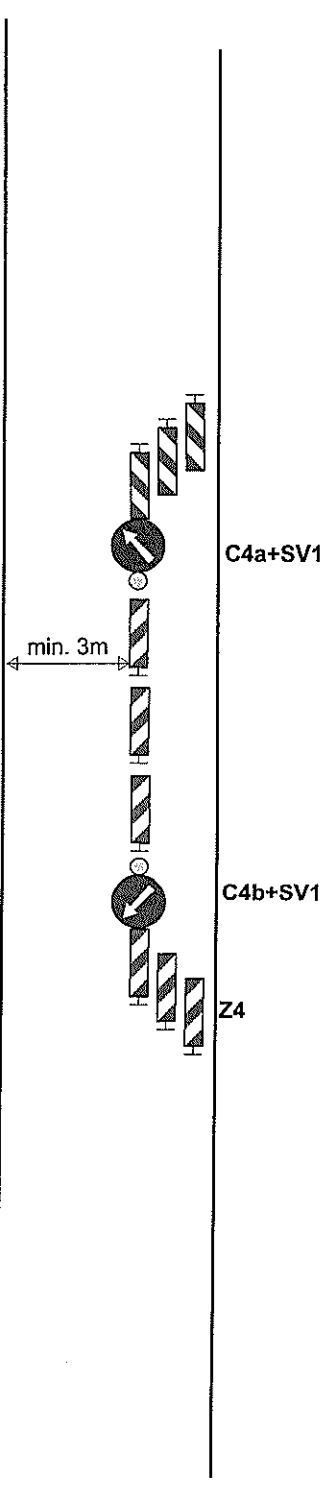


# Částečná uzavírka sil. II/377 v obci Vysočany

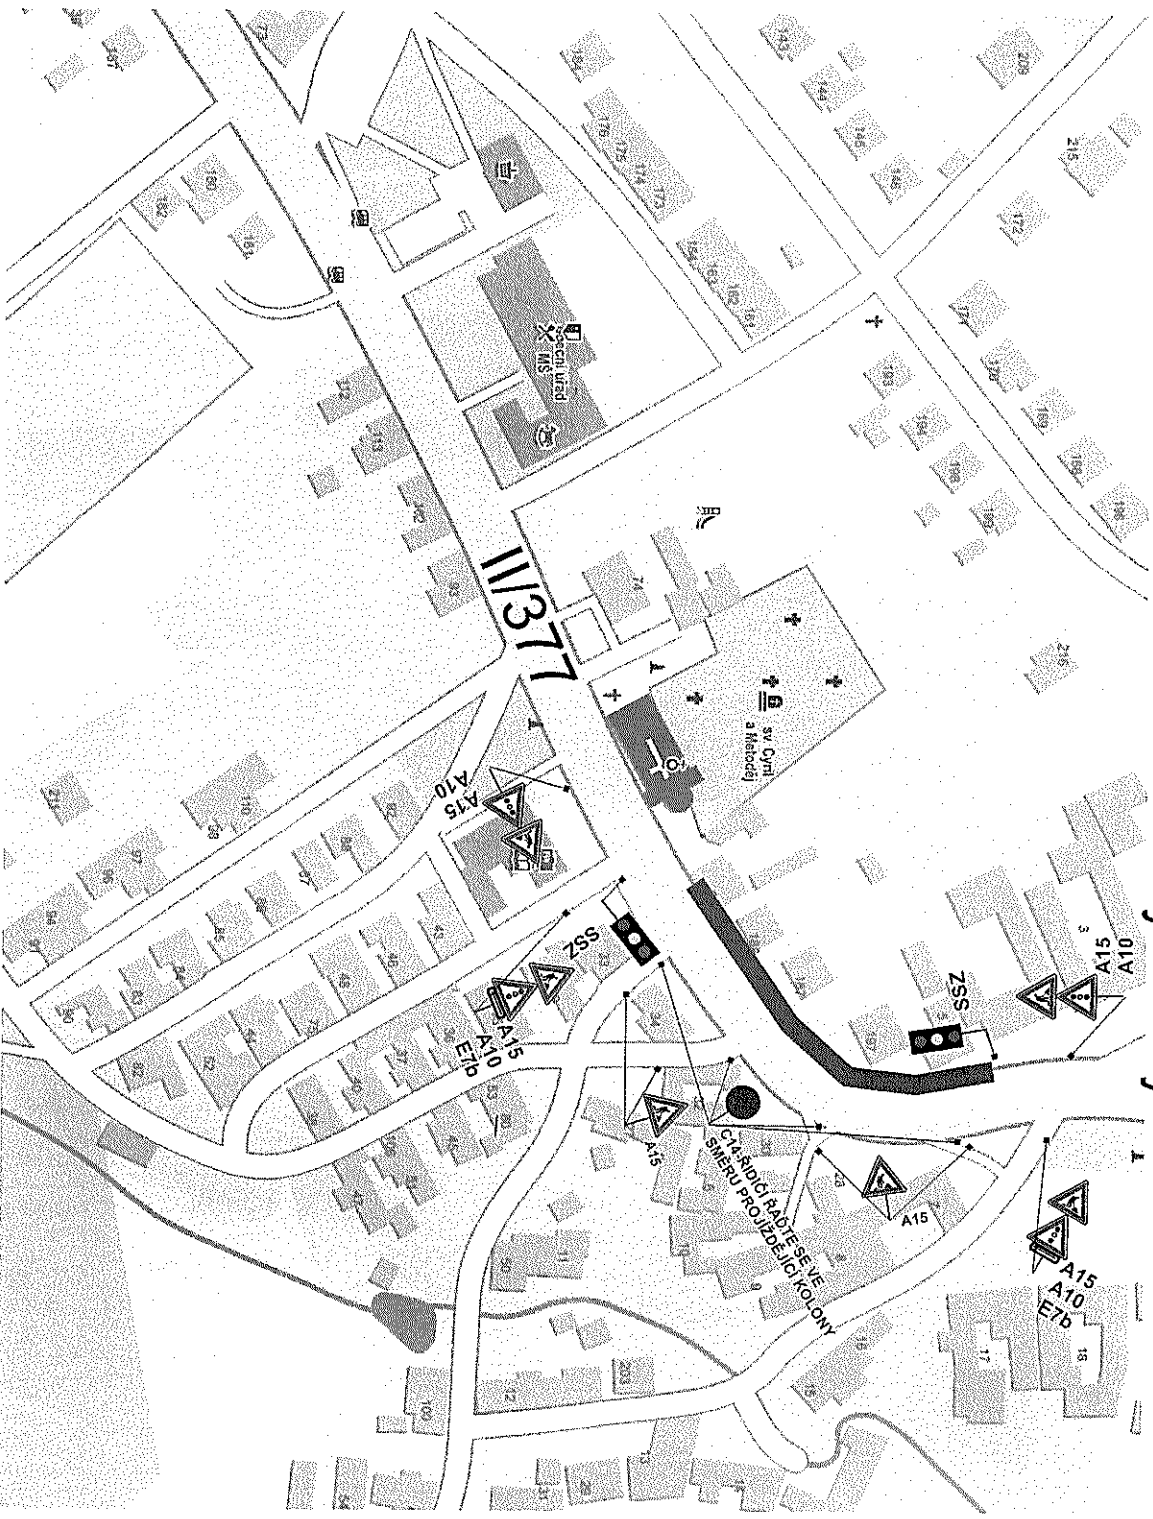

Vpracovali: Veiser Lukáš	
Datum: 23.7.2018	
Částečná uzavírka sil. II/377 v obci Vysočany	
Adresa provozovny: Pavlovka 2 Olomouc 772 00	